



Planimetria

Scala 1:200

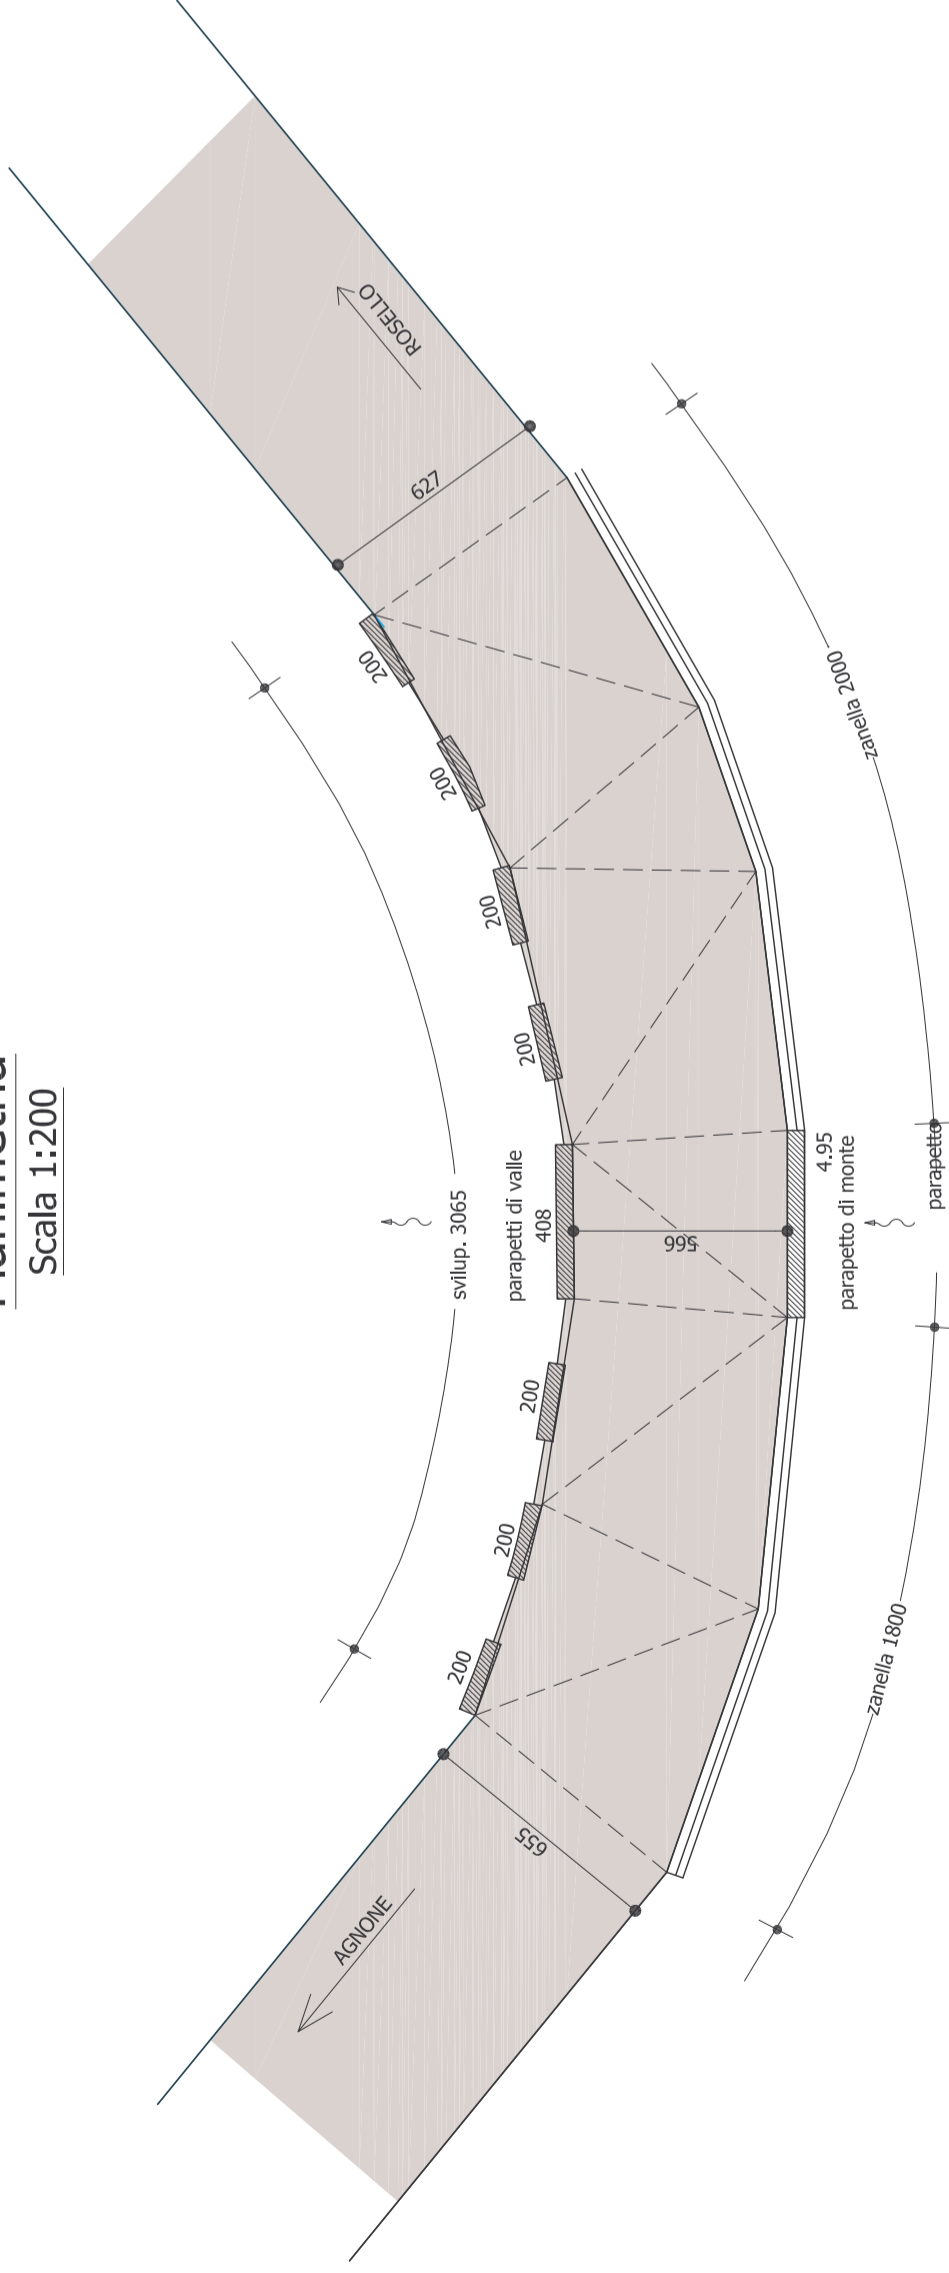


Prospetto ponticello

Scala 1:100

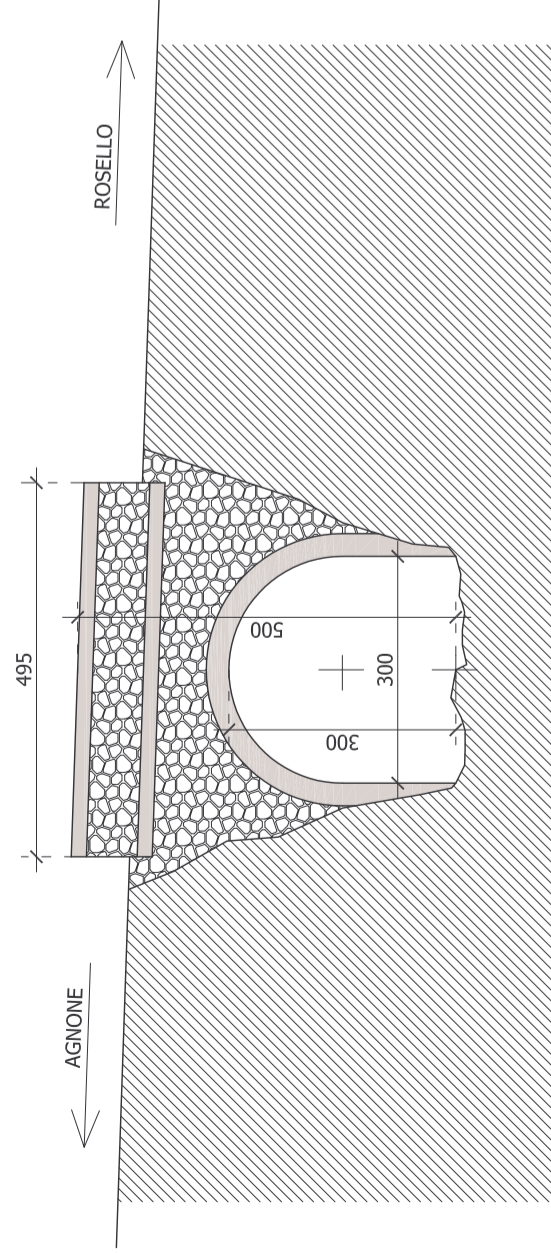

Sezione in asse al ponticello

Scala 1:50

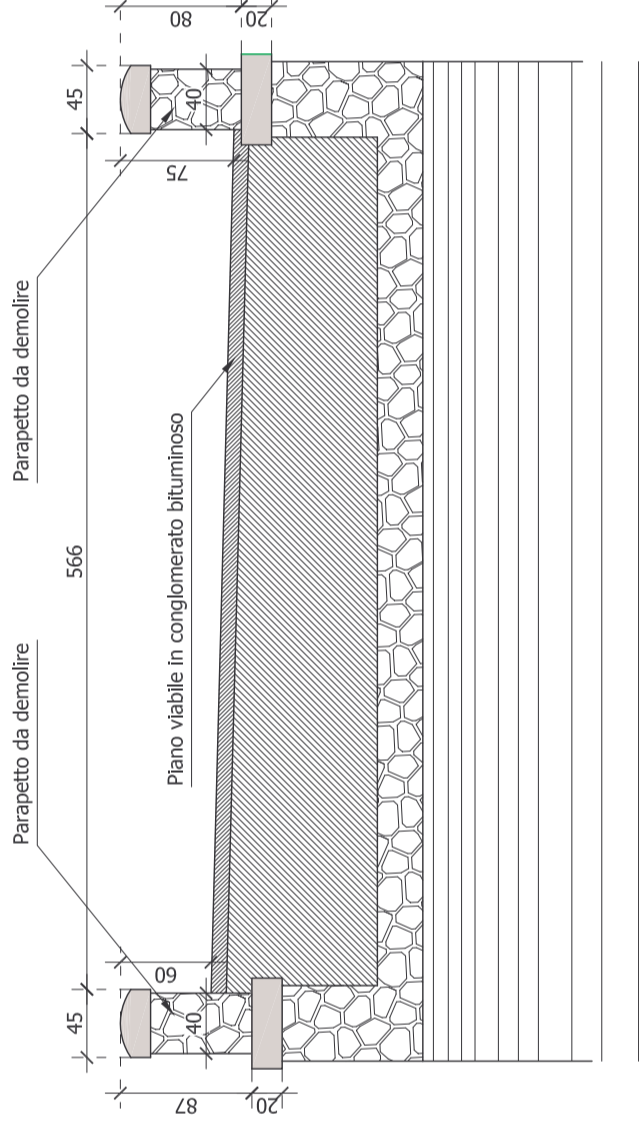

PROVINCIA DI CHIETI
SETTORE "6" - Viabilità

SISTEMAZIONE PIANI VIABILI MEDIO SANGRO

Da Villa Santa Maria per Agnone
Tratto Rosello - Guado di Liscia

PROGETTO ESECUTIVO

Elaborato
S.5.1

Intervento Km 0 + 661
ELABORATI GRAFICI - STATO DI FATTO

IL GRUPPO DI PROGETTAZIONE:

Ing. Paola CAMPITELLI

Ing. Pasqualino SCAZZARIELLO

Geom. Piero COCCIA

IL CONSULENTE DELLE STRUTTURE:

Ing. Antonello DESIDERI

Scala:
1 : 50
1 : 100
1 : 200

Data:

Il Dirigente del Settore "6" e R.U.P.
Ing. Carlo CRISTINI